


6 SCHALLSCHUTZDETAILS

6.3.4 Anschluss Stahlbeton-Wohnungstrennwand an POROTON®-Außenwand

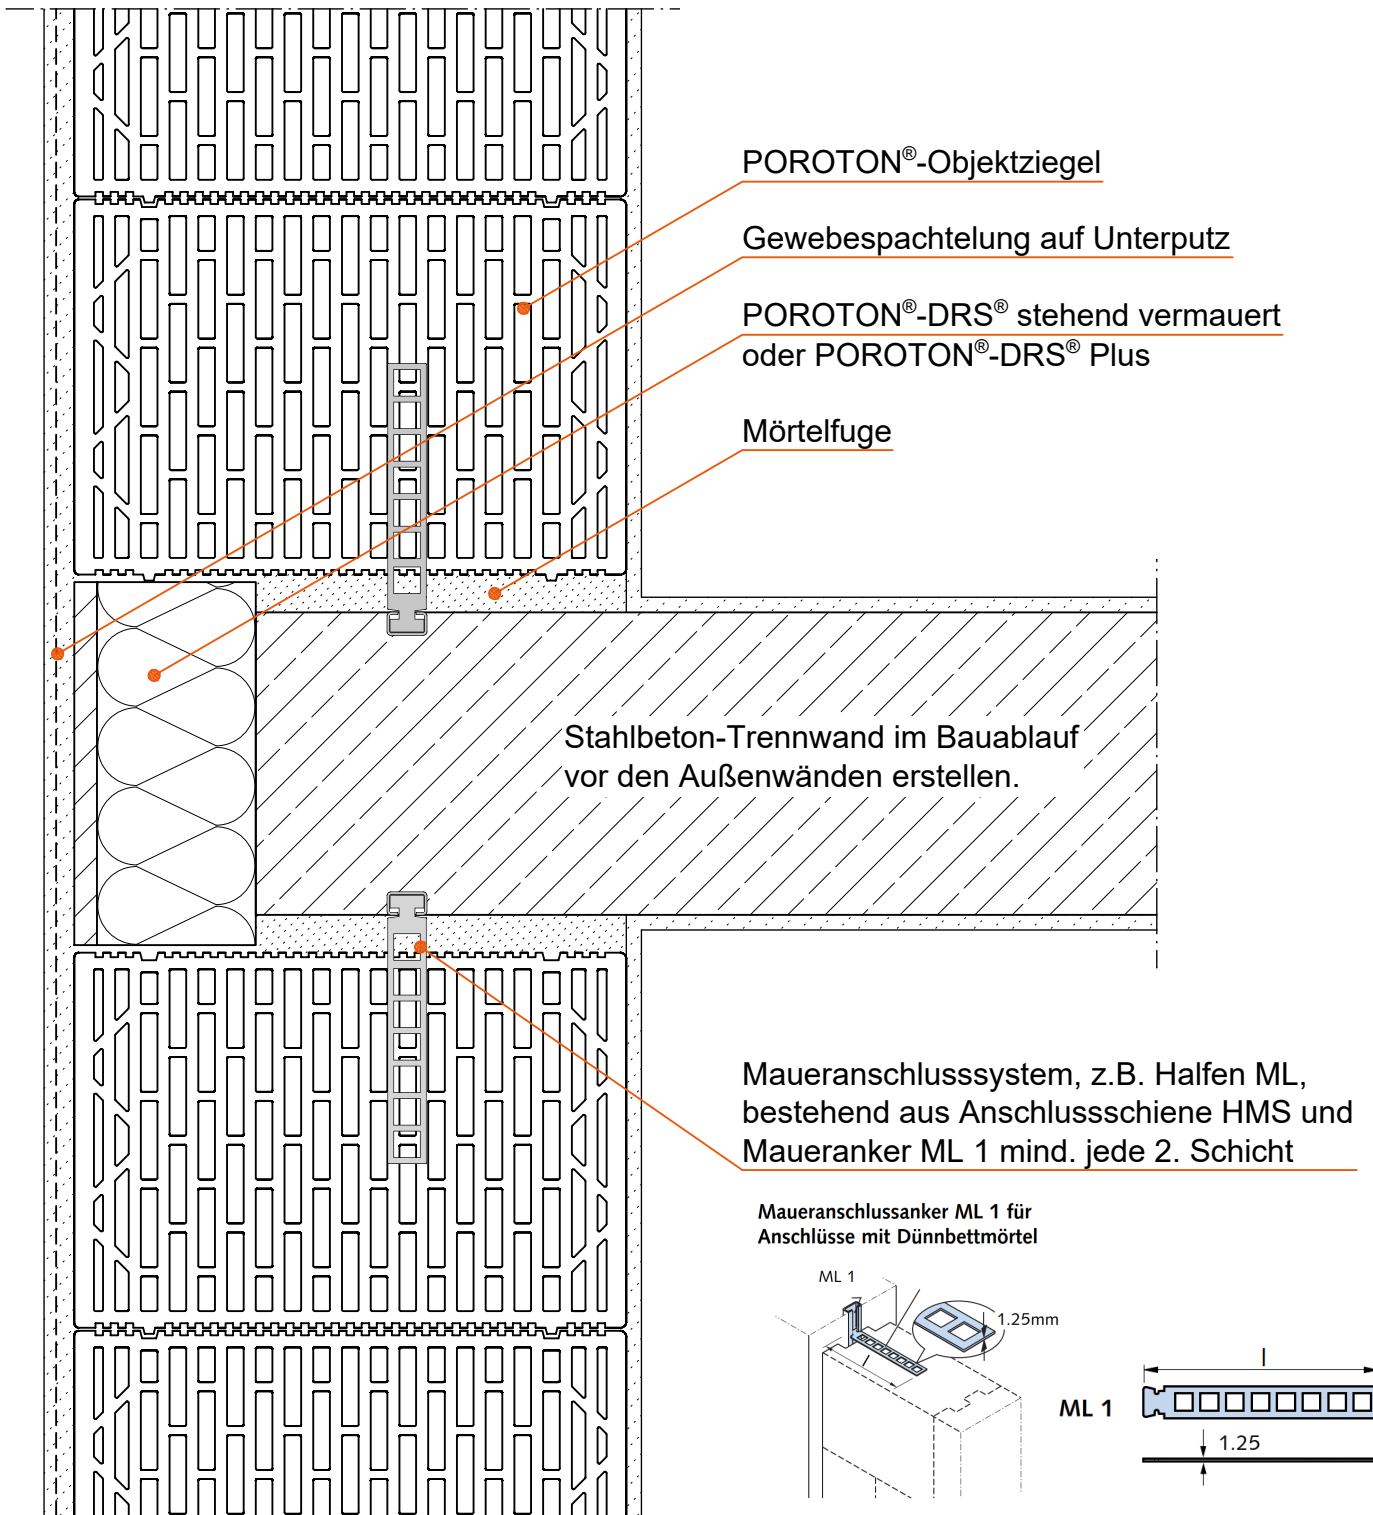

Für Wandstärken $d > 36,5$ cm kann ggf. eine Zusatzdämmung \leq WLK 035 zwischen DRS® und Trennwand eingelegt werden.

Bei dieser Detailzeichnung handelt es sich um eine Systemzeichnung und allgemeinen Planungsvorschlag. Sie ist nicht für alle Bauvorhaben allgemeingültig. Der Planer / Verarbeiter ist für die Prüfung der Anwendbarkeit und Vollständigkeit verantwortlich. Es gelten die allgemein gültigen Vorgaben der DIN-Normen.