


## 3 DACHANSCHLÜSSE

### 3.1.1 Traufe d = 36,5 cm und Ringbalken mit WU-Schale und außenliegender Fußpfette

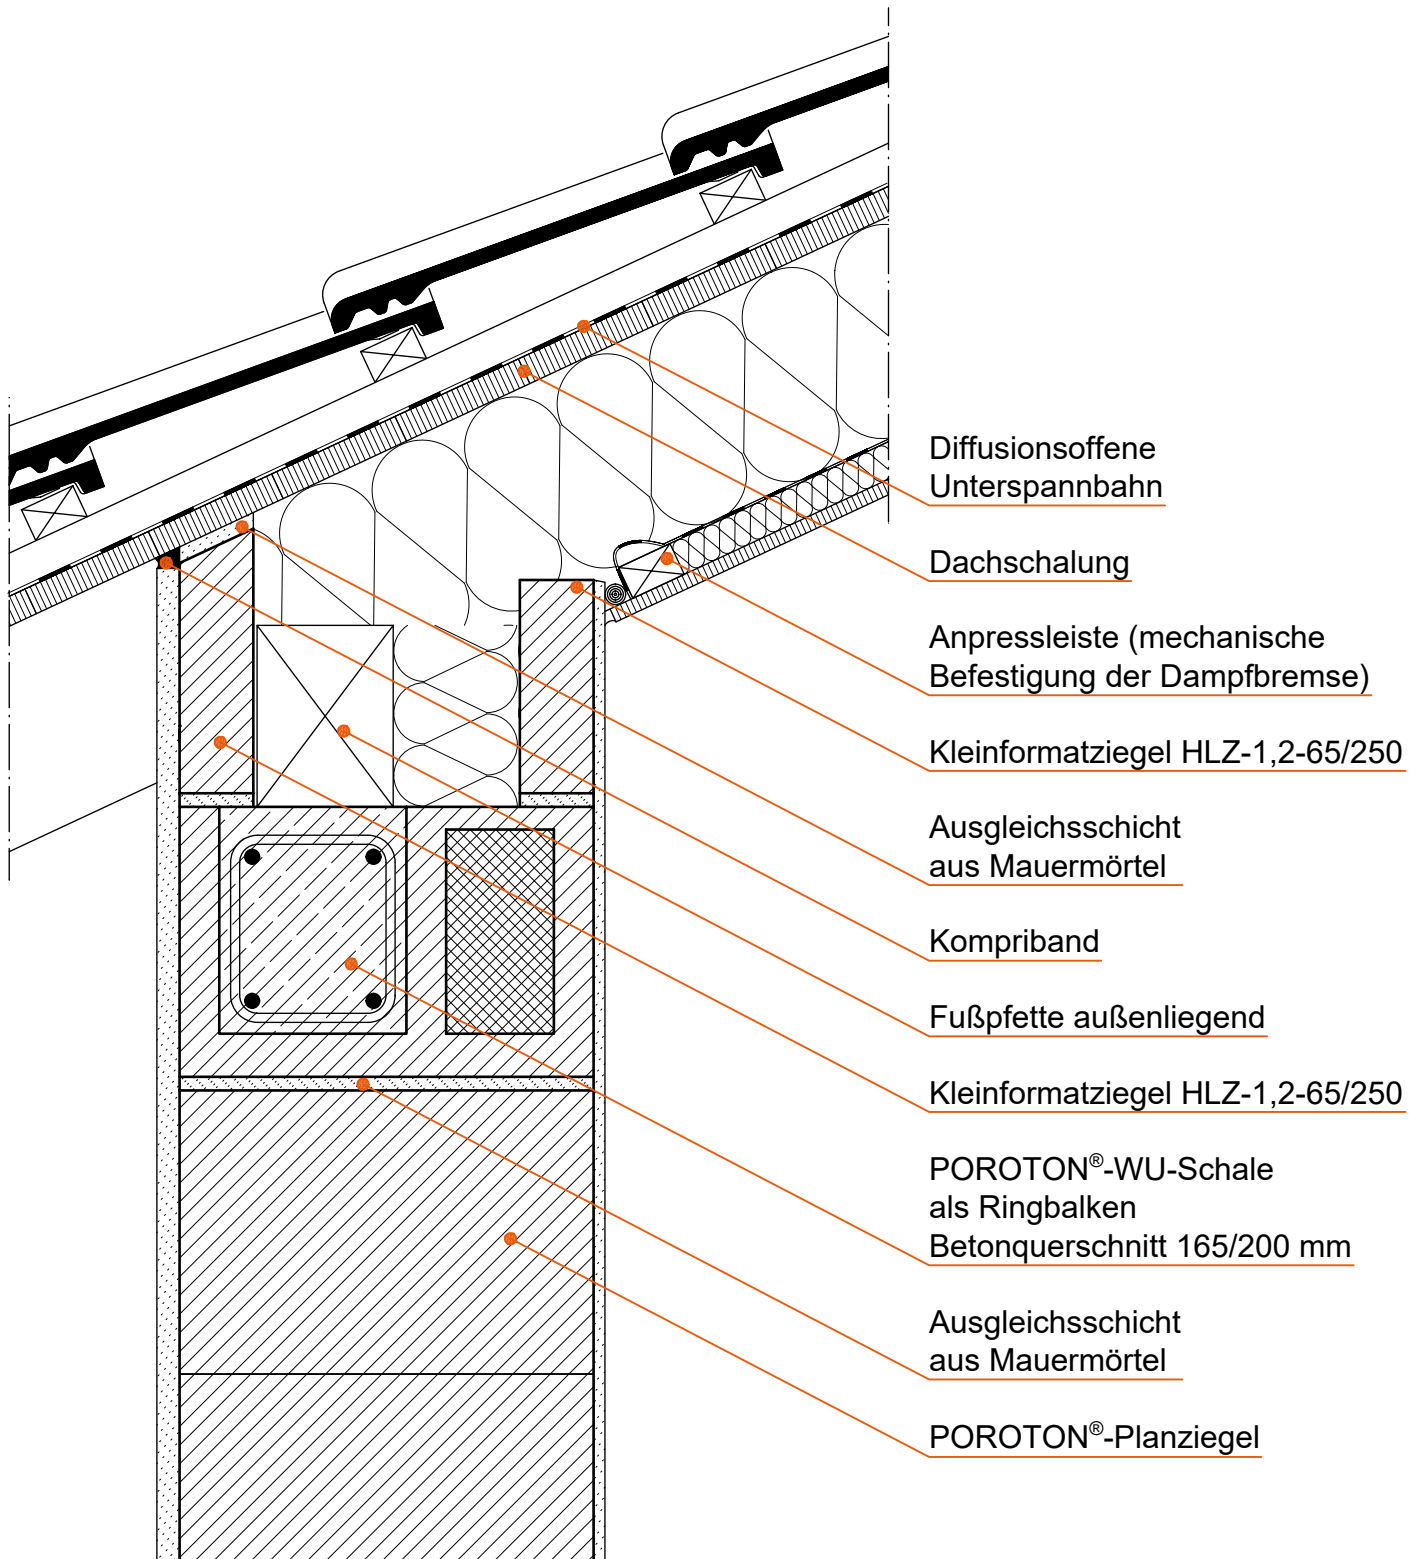

Bei dieser Detailzeichnung handelt es sich um eine Systemzeichnung und allgemeinen Planungsvorschlag. Sie ist nicht für alle Bauvorhaben allgemeingültig. Der Planer / Verarbeiter ist für die Prüfung der Anwendbarkeit und Vollständigkeit verantwortlich. Es gelten die allgemein gültigen Vorgaben der DIN-Normen.