


## 7 WÄRMEBRÜCKENOPTIMIERTE DETAILS

### 7.2 Traufe d = 36,5 cm und Ringbalken mit DS vario

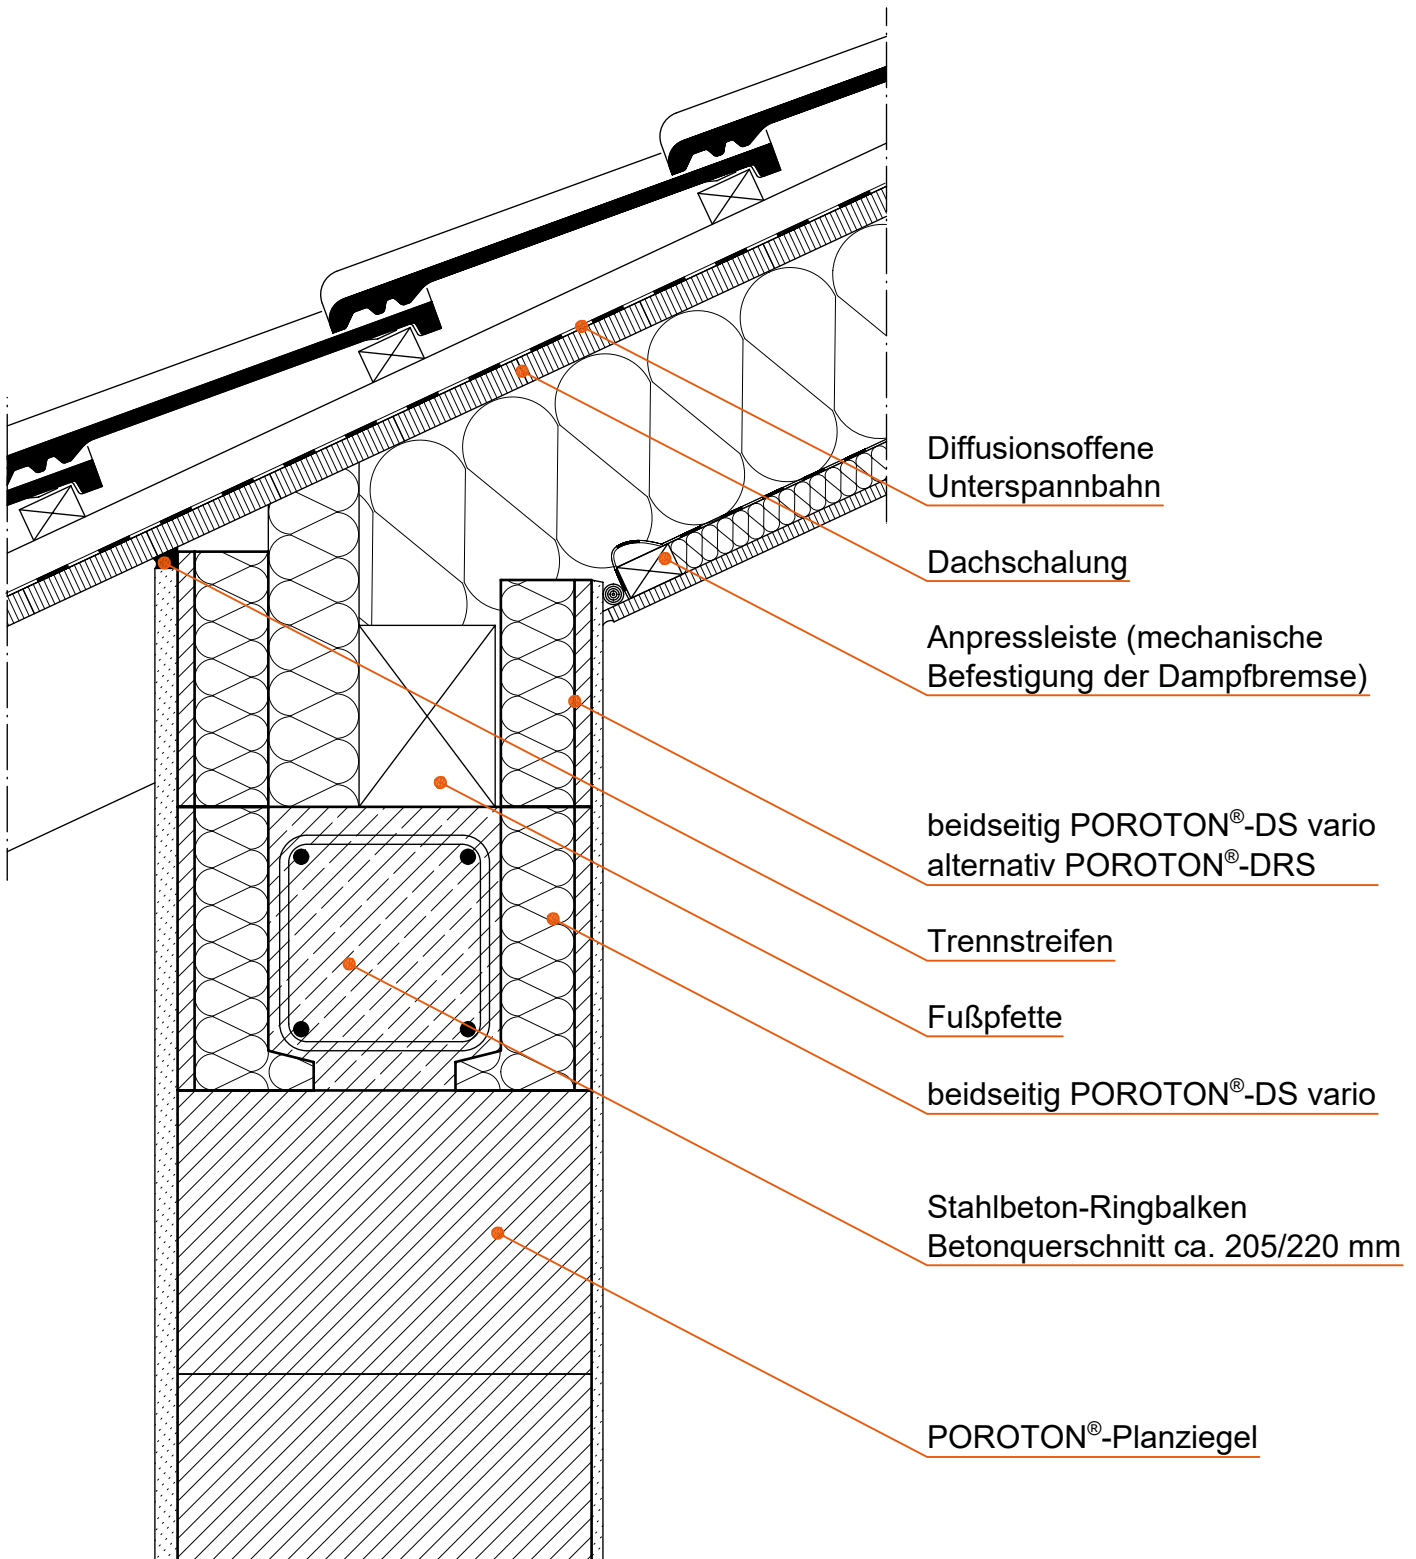

Bei dieser Detailzeichnung handelt es sich um eine Systemzeichnung und allgemeinen Planungsvorschlag. Sie ist nicht für alle Bauvorhaben allgemeingültig. Der Planer / Verarbeiter ist für die Prüfung der Anwendbarkeit und Vollständigkeit verantwortlich. Es gelten die allgemein gültigen Vorgaben der DIN-Normen.